



柱脚锚栓布置图 1:100

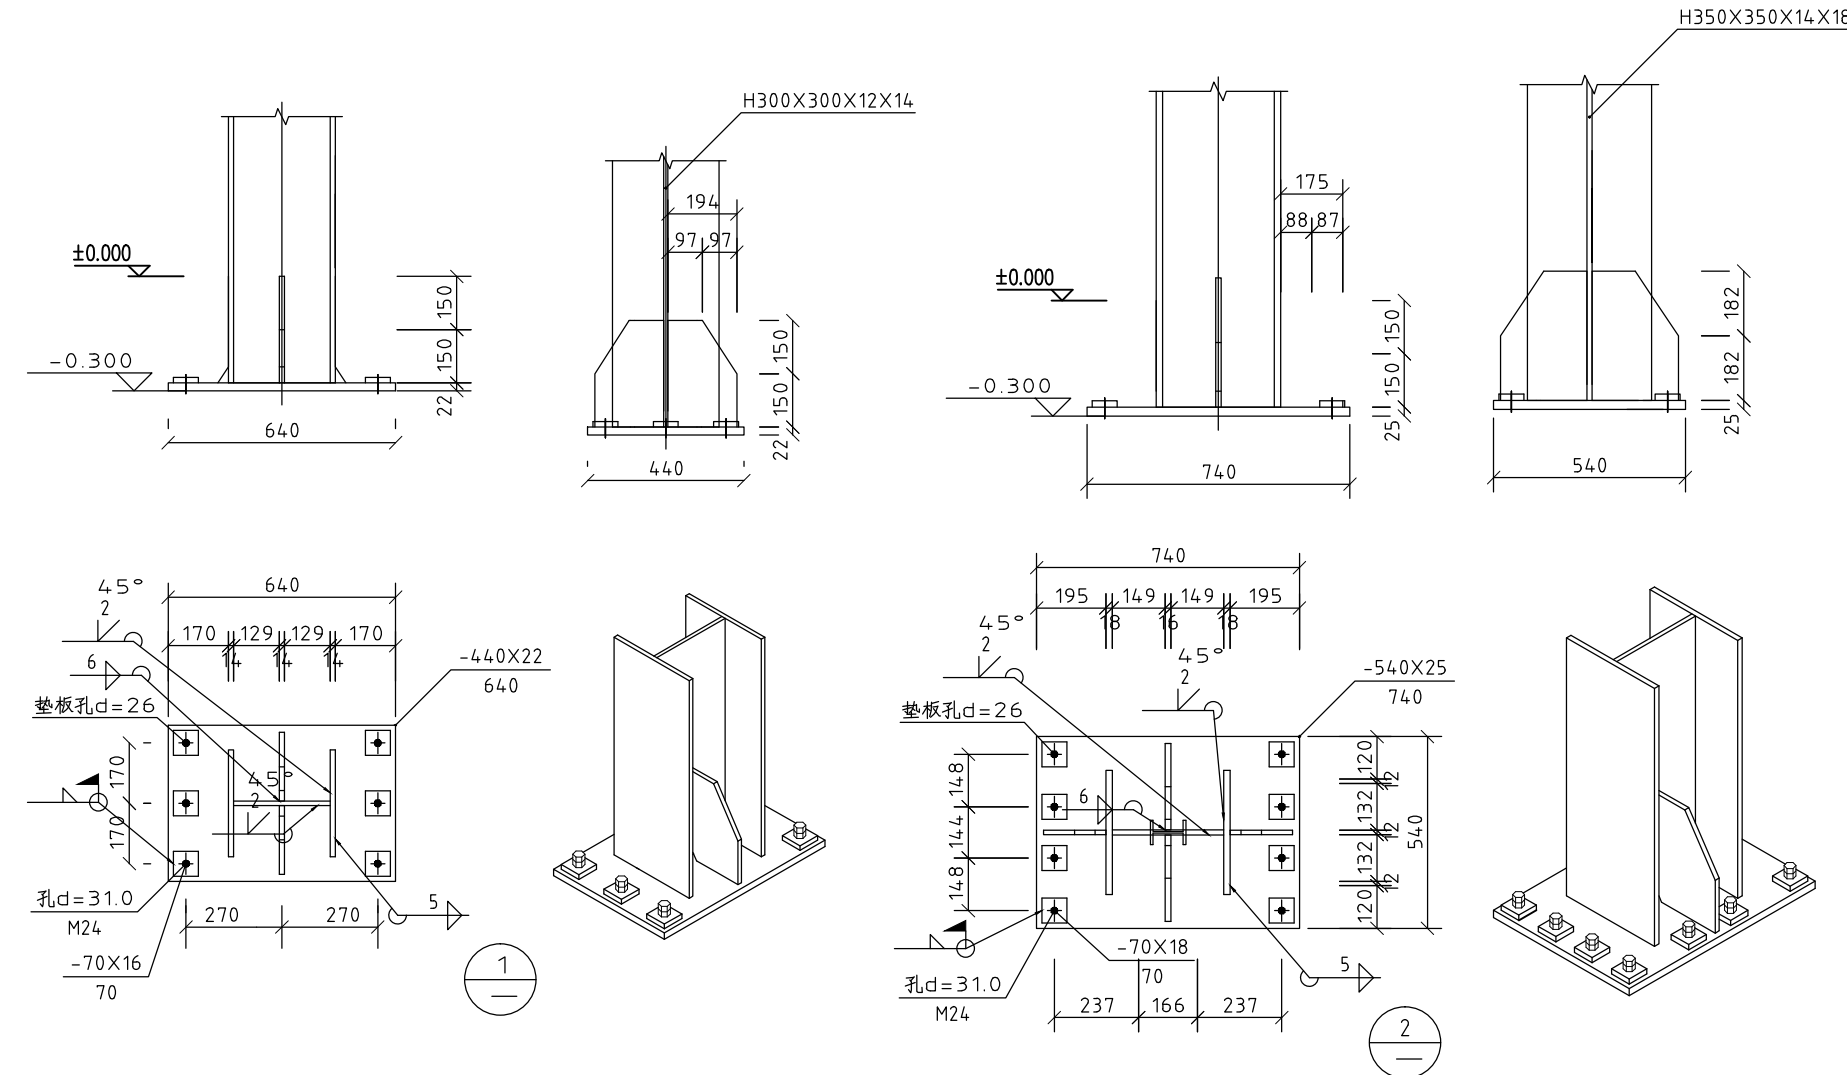

柱脚大样图

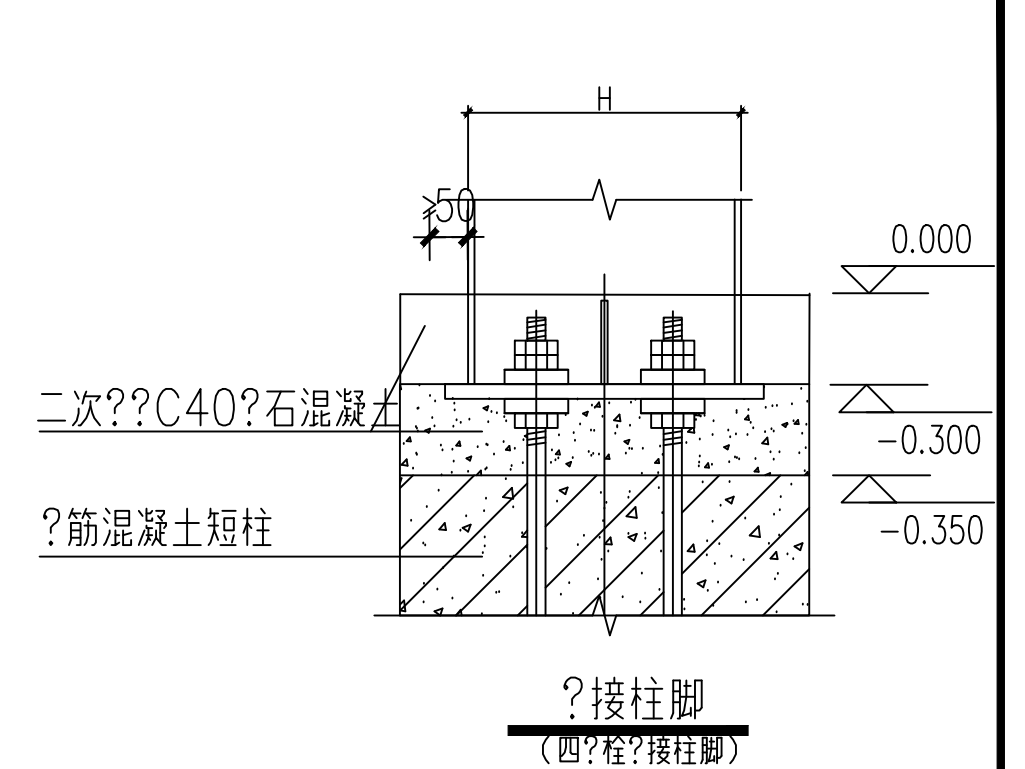


注：垫板材质同主刚架。

锚栓编号	锚栓类型	丝长 L (mm)	露 面 a (mm)	A (mm)	锚固长度 L _a (mm)	锚钩长度 L ₁ (mm)	锚板尺寸		材 质
							C	t	
M24	I 型	180	130		620	100			Q345B
					660	120			Q345B

?明:

1. 埋栓允偏差: $\pm 5\text{mm}$, 高差 $0 \sim +20\text{mm}$,
埋栓使用定位模板。
2. 栓件材: Q235B, 栓加工螺度允差 $0 \sim +20\text{mm}$ 。
3. 安装前土建基符合下列定:
(1)。基混凝土度到要求的70%。
(2)。基周回填完。
(3)。基的志和高基准点准、全。
4. 埋栓注意柱子的方向性, 仔与架中柱脚点照后方可埋。
5. 埋栓整完成后需上下固定, 会同甲方, 精度及偏差量, 始能。
6. 架吊装整完成后, 露出螺栓漆。

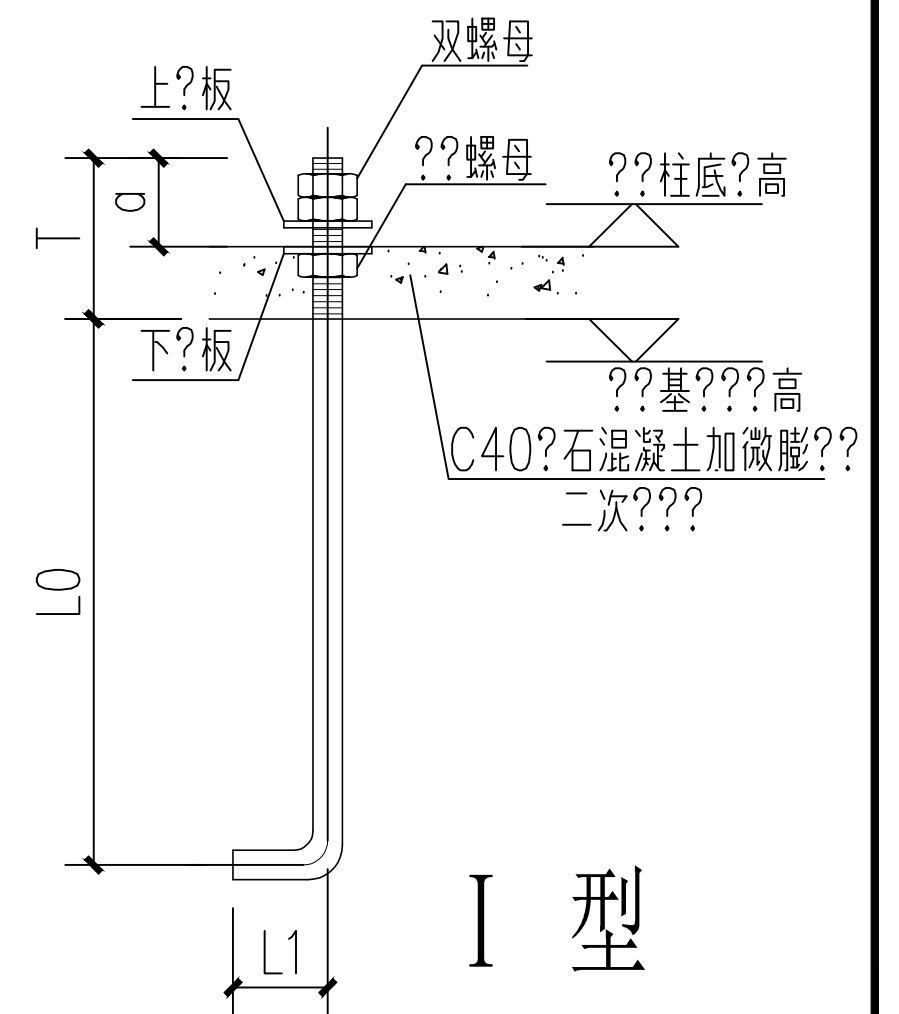

I 型

自贡东方工程设计有限公司				项 目 名 称	自贡市公交集团			
				子 项 名 称	保修厅			
技术负责人		设 计	丁方平	柱脚锚栓布置图	设计号	2019-35		
项目负责人		审 核	何永强		图 号	G-03/3/5		
校 对	张忠	阶 段			日 期	2019.05		