



一层雨罩骨架布置图
雨棚骨架为[8、[6.5型钢

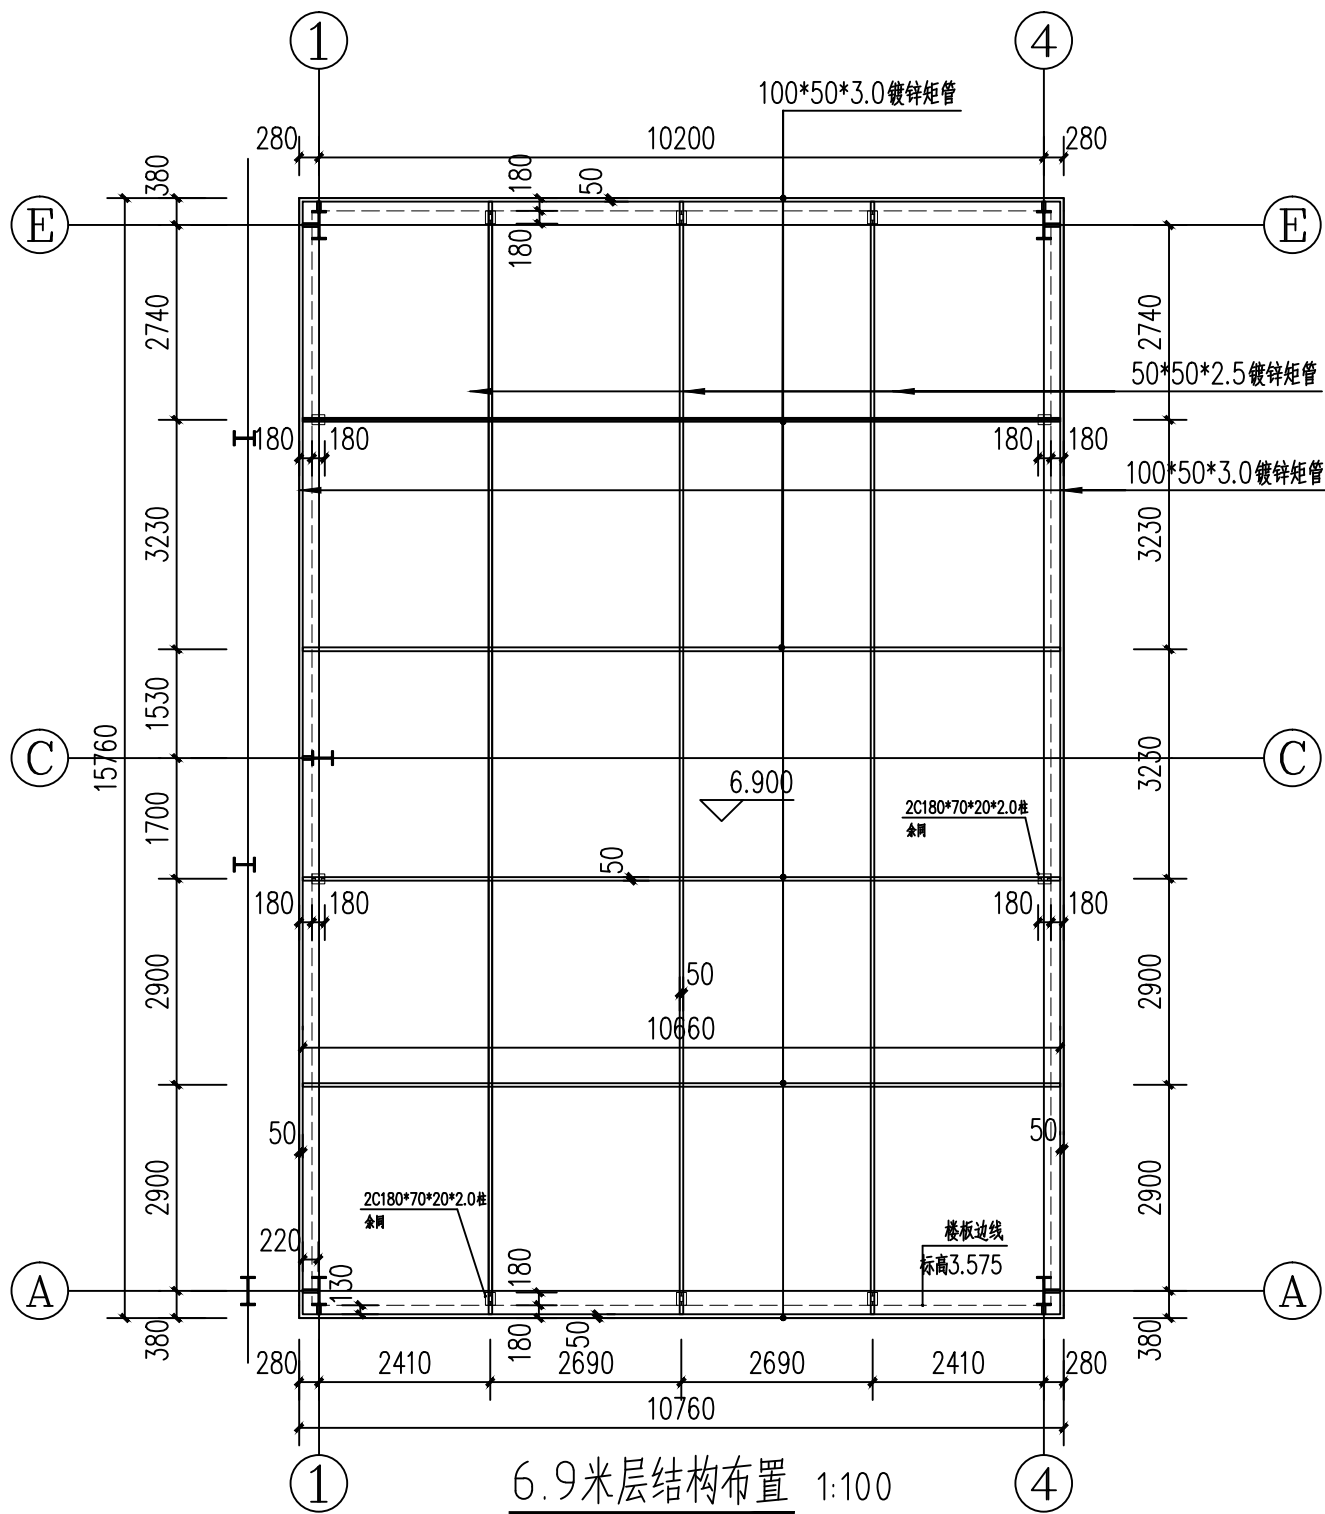

6.9米层结构布置 1:100

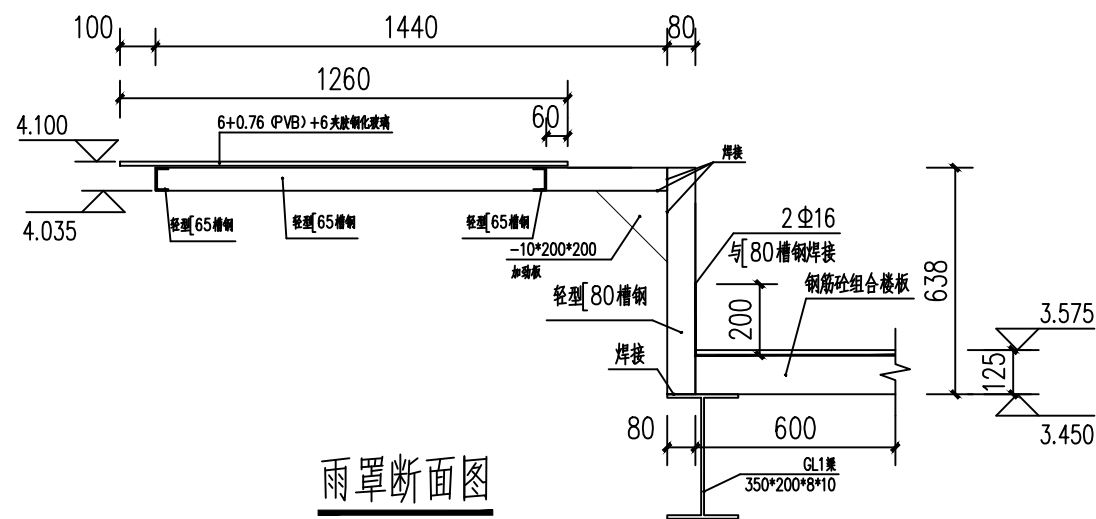

雨罩断面图

自贡东方工程设计有限公司				项目名称		自贡市公交集团	
				子项目名称		保修厅	
技术负责人		设计	丁方平	一层雨罩骨架布置图 6.9米层结构布置图		设计号	2019-35
项目负责人		审核	何明			图号	G-曾011/2
校对	张明	阶段				日期	2019.05